


RÎUL OLT

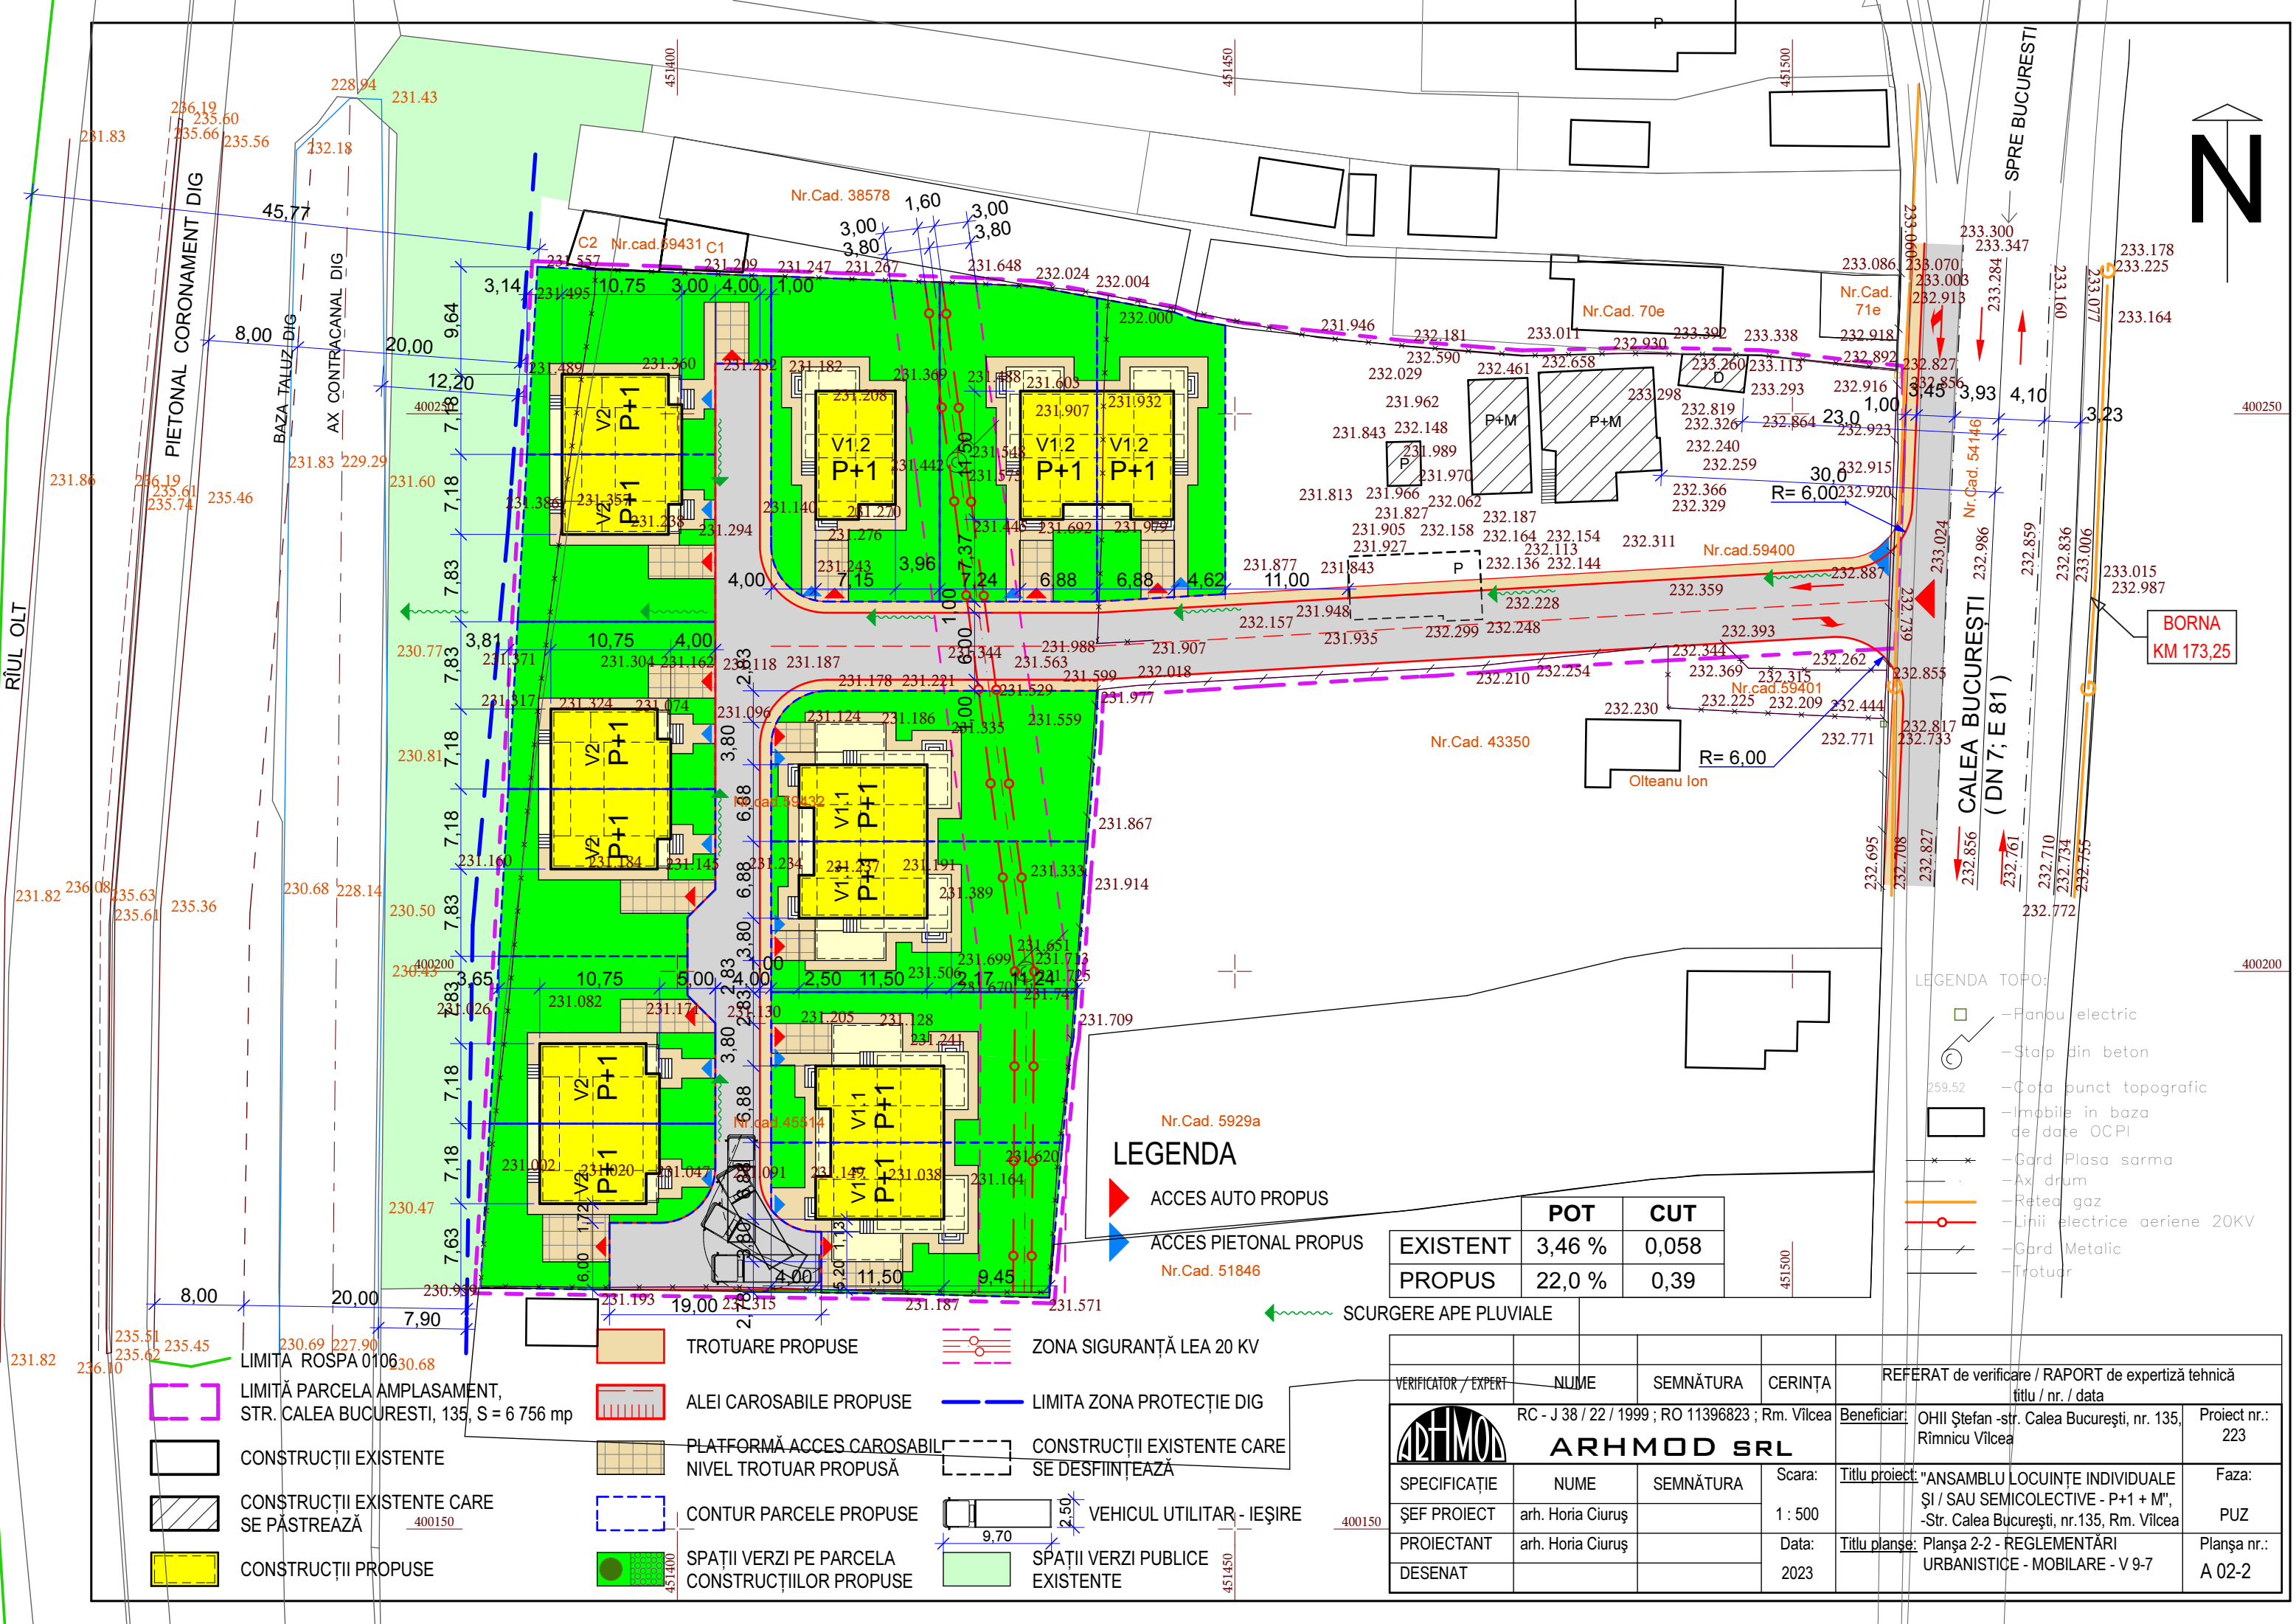

LEGENDA

- ACCES AUTO PROPOS
- ACCES PIETONAL PROPOS
- SCURGERE APE PLUVIALE

	POT	CUT
EXISTENT	3,46 %	0,058
PROPOS	22,0 %	0,39

- LEGENDA TOPO:
- Fanou electric
 - Stap din beton
 - Cota punct topografic
 - Imobile in baza de date OCPI
 - Gard Plasa sarma
 - Ax drum
 - Retea gaz
 - Linii electrice aeriene 20KV
 - Gard Metalic
 - Trotuar

- TROTUARE PROPUSE
- ALEI CAROSABILE PROPUSE
- PLATFORMĂ ACCES CAROSABIL NIVEL TROTUAR PROPUȘĂ
- CONTUR PARCELE PROPUSE
- SPAȚII VERZI PE PARCELA CONȘTRUCȚIILOR PROPUSE
- ZONA SIGURANȚĂ LEA 20 KV
- LIMITA ZONA PROTECȚIE DIG
- CONȘTRUCȚII EXISTENTE CARE SE DESFIINȚEAZĂ
- VEHICUL UTILITAR - IEȘIRE
- SPAȚII VERZI PUBLICE EXISTENTE

VERIFICATOR / EXPERT	NUME	SEMNĂTURA	CERINȚA	REFERAT de verificare / RAPORT de expertiză tehnică titlu / nr. / data	
	RC - J 38 / 22 / 1999 ; RO 11396823 ; Rm. Vilcea			Beneficiar:	OHII Ștefan -str. Calea București, nr. 135, Rimnicu Vilcea
	ARHMOD SRL			Proiect nr.:	223
SPECIFICAȚIE	NUME	SEMNĂTURA	Scara:	Titlu proiect: "ANSAMBLU LOCUINȚE INDIVIDUALE ȘI / SAU SEMICOLECTIVE - P+1 + M", -Str. Calea București, nr.135, Rm. Vilcea	Faza:
ȘEF PROIECT	arh. Horia Ciuruș		1 : 500		PUZ
PROIECTANT	arh. Horia Ciuruș		Data:	Titlu planșe: Planșa 2-2 - REGLEMENTĂRI URBANISTICE - MOBILARE - V 9-7	Planșa nr.: A 02-2
DESENAT			2023		